



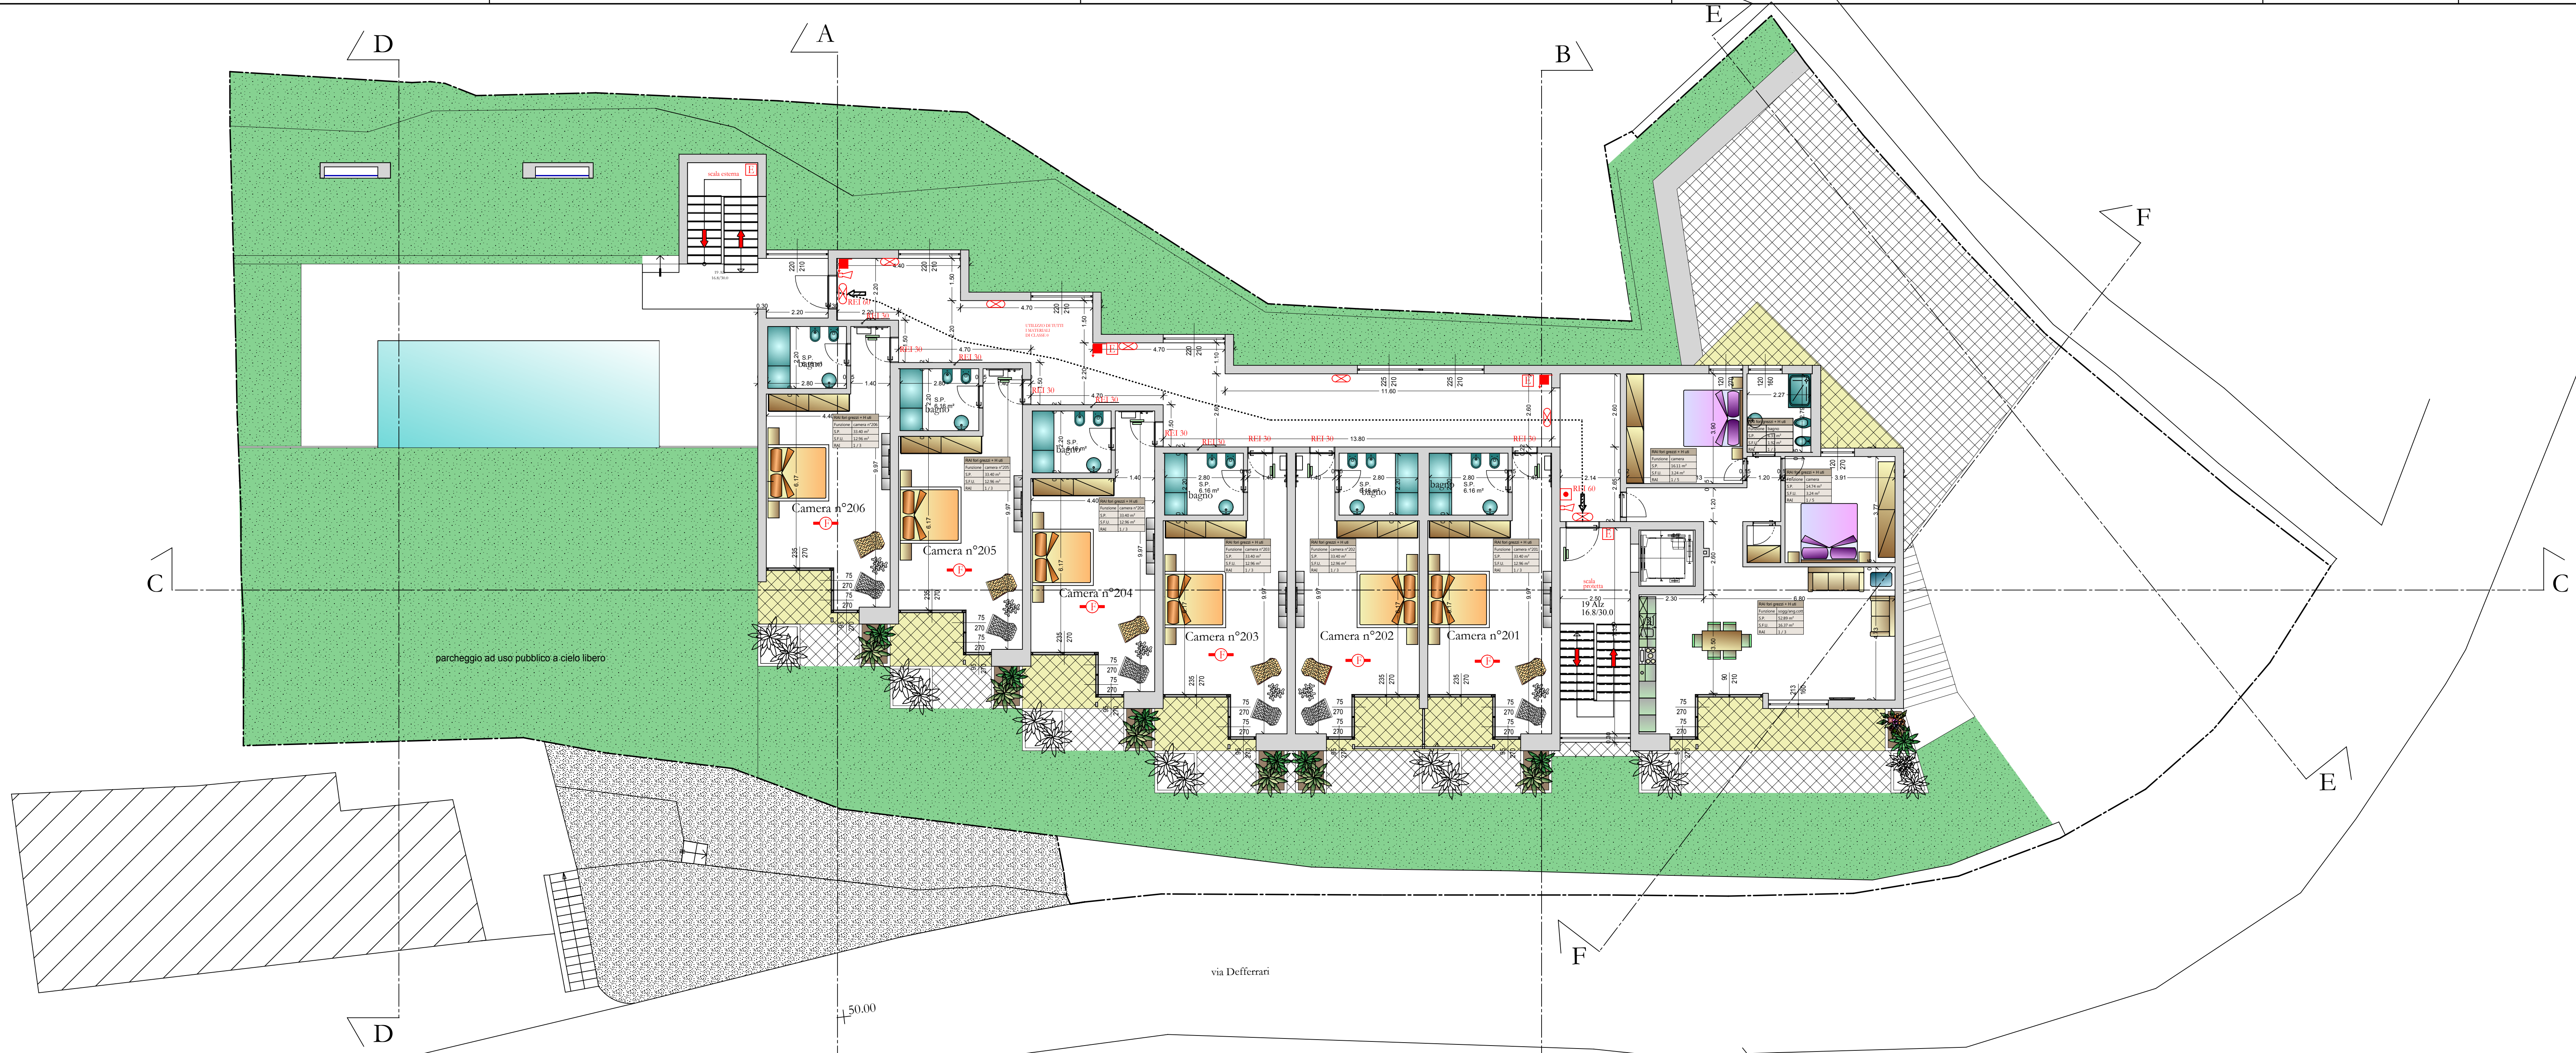

PIANTA PIANO PRIMO (quota +60,40 m s.l.m.)
scala 1:100

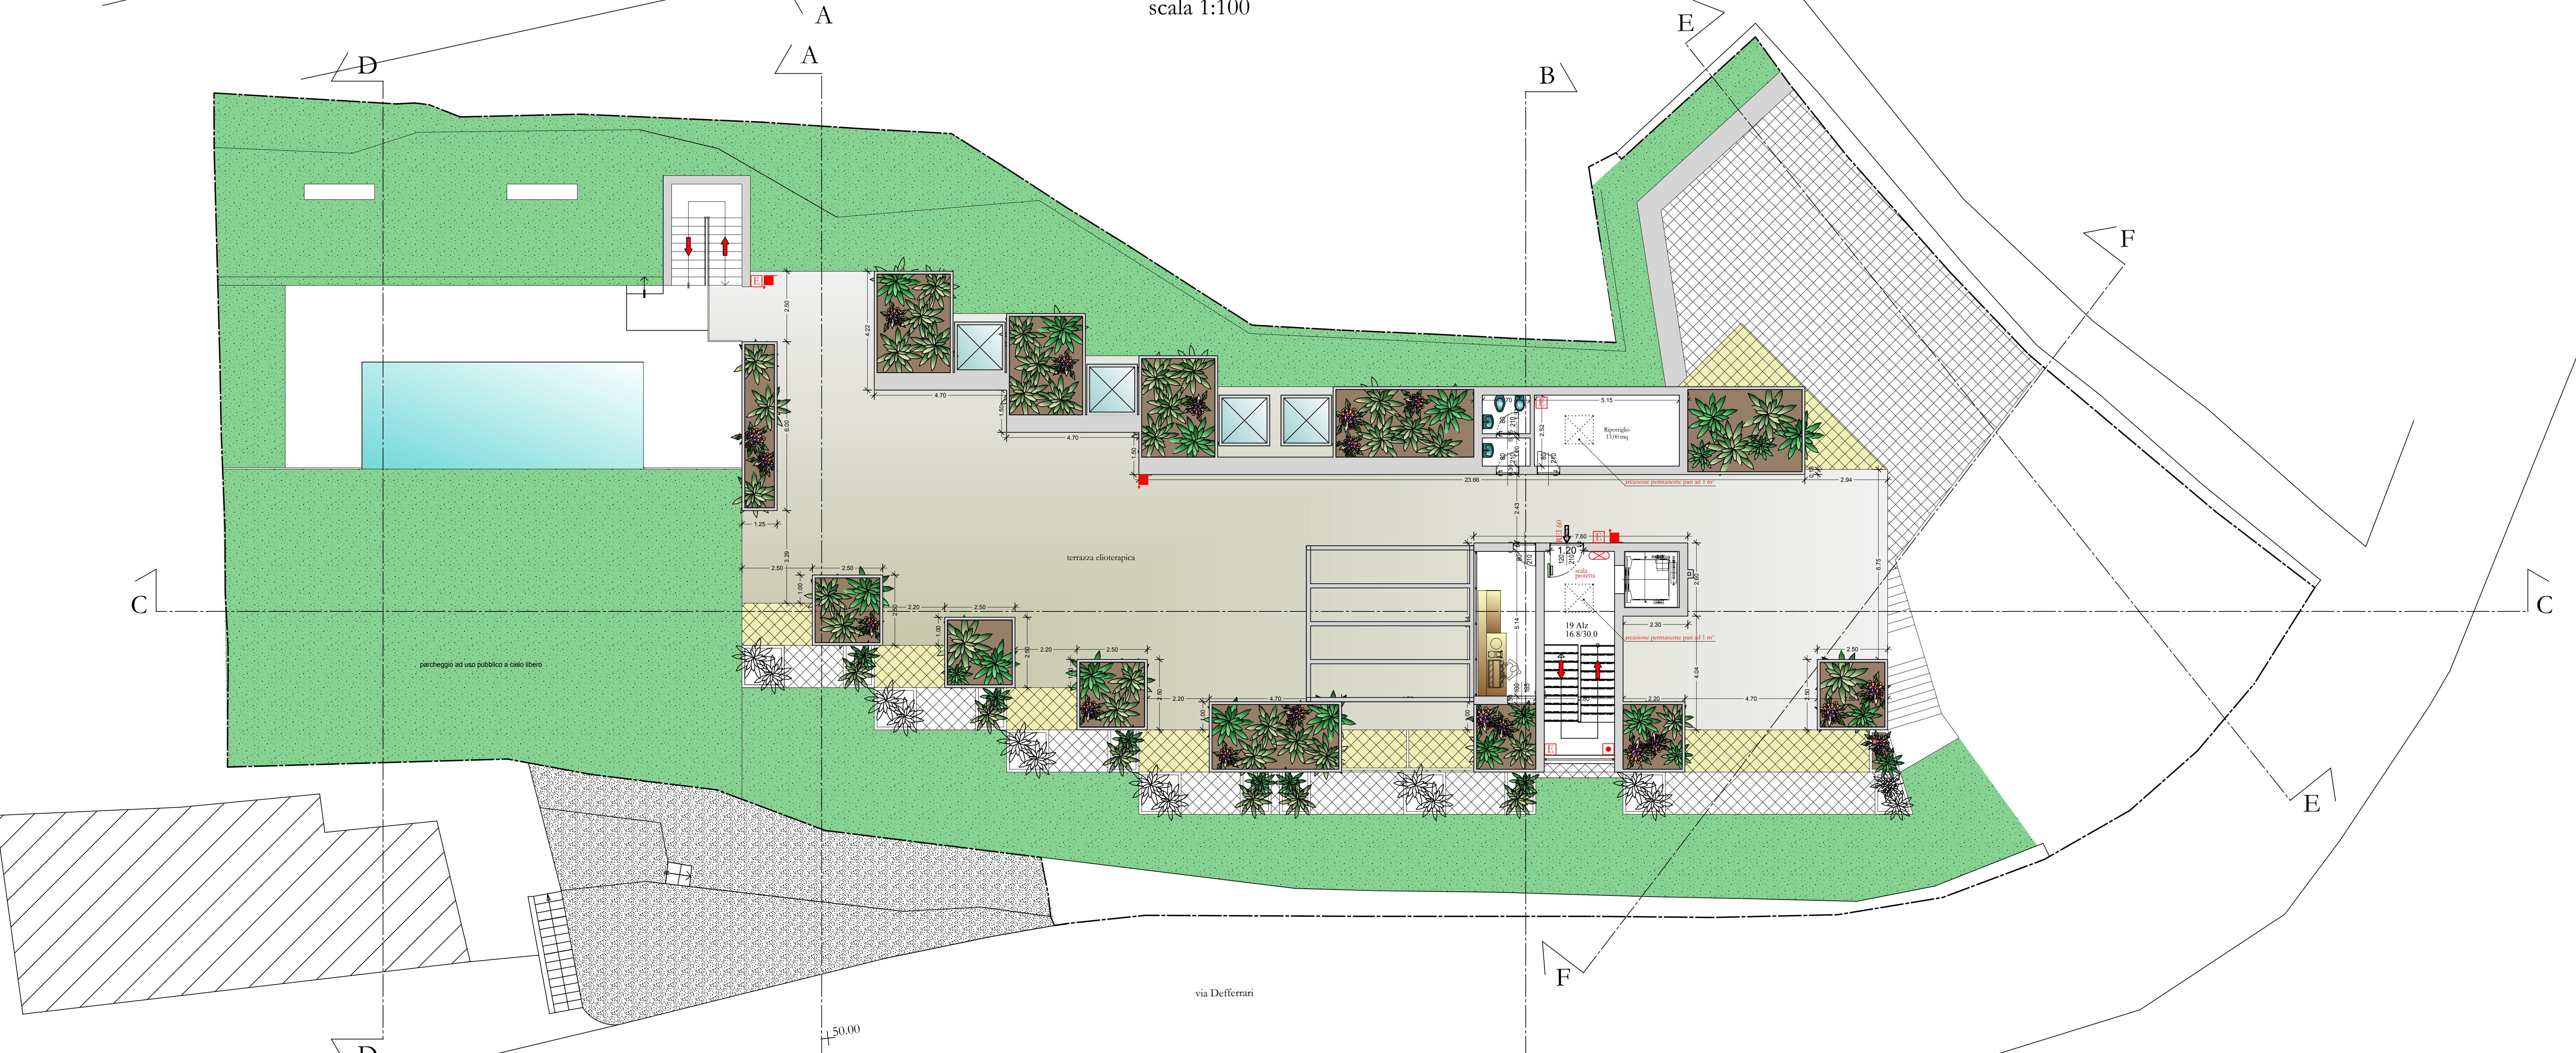

PIANTA PIANO COPERTURA (quota +63,60 m s.l.m.)
scala 1:100

LEGENDA	
	NAUO
	LUCE D'EMERGENZA
	PULSANTE D'ALLARME
	IMPIANTO AUTOMATICO DI RIVELAZIONE D'INCENDIO
	ESTINTORE PORTATILE
	PERCORSO DI USCITA ORIZZONTALE
	PERCORSO DI USCITA VERTICALE E BASSO
	ELETTROIMPIANTO PER PIANTE TAGLIAMUSCO

prevenzione incendi

"Nolita Country Hotel"

★★★★

BRICCHETTO Studio Tecnico

COMUNE DI NOLI

OGGETTO: Realizzazione di nuovo Albergo "Nolita Country Hotel" sui terreni ed annessi fabbricati siti in Noli al NCT Foglio n° 14 Mapp. n° 55, 713, 714, 715, 717, e NCEU Foglio n° 14 Mapp. n° 28 e 32

PIANTA: Pianta piano primo (camere)
Pianta piano copertura (terrazza elioterapica)

COMITENTE: GANDUGLIA Annarita
GANDUGLIA Riccardo
Corso Italia n° 2
17102n - Noli (SV)

TECNICI: Ing. BRICCHETTO Annarita
Via Valle, 6 - 17015 Colle Ligure (SV)
Tel e Fax: 019/991.946
Arch. BRICCHETTO Chiara
Via Valle, 6 - 17015 Colle Ligure (SV)
Tel e Fax: 019/991.946
Arch. BOETTI Renato
Via Sorniano, 10/1 - 17100 Savona (SV)
Cell: 347/254291

DATA:

Tav. 12b