



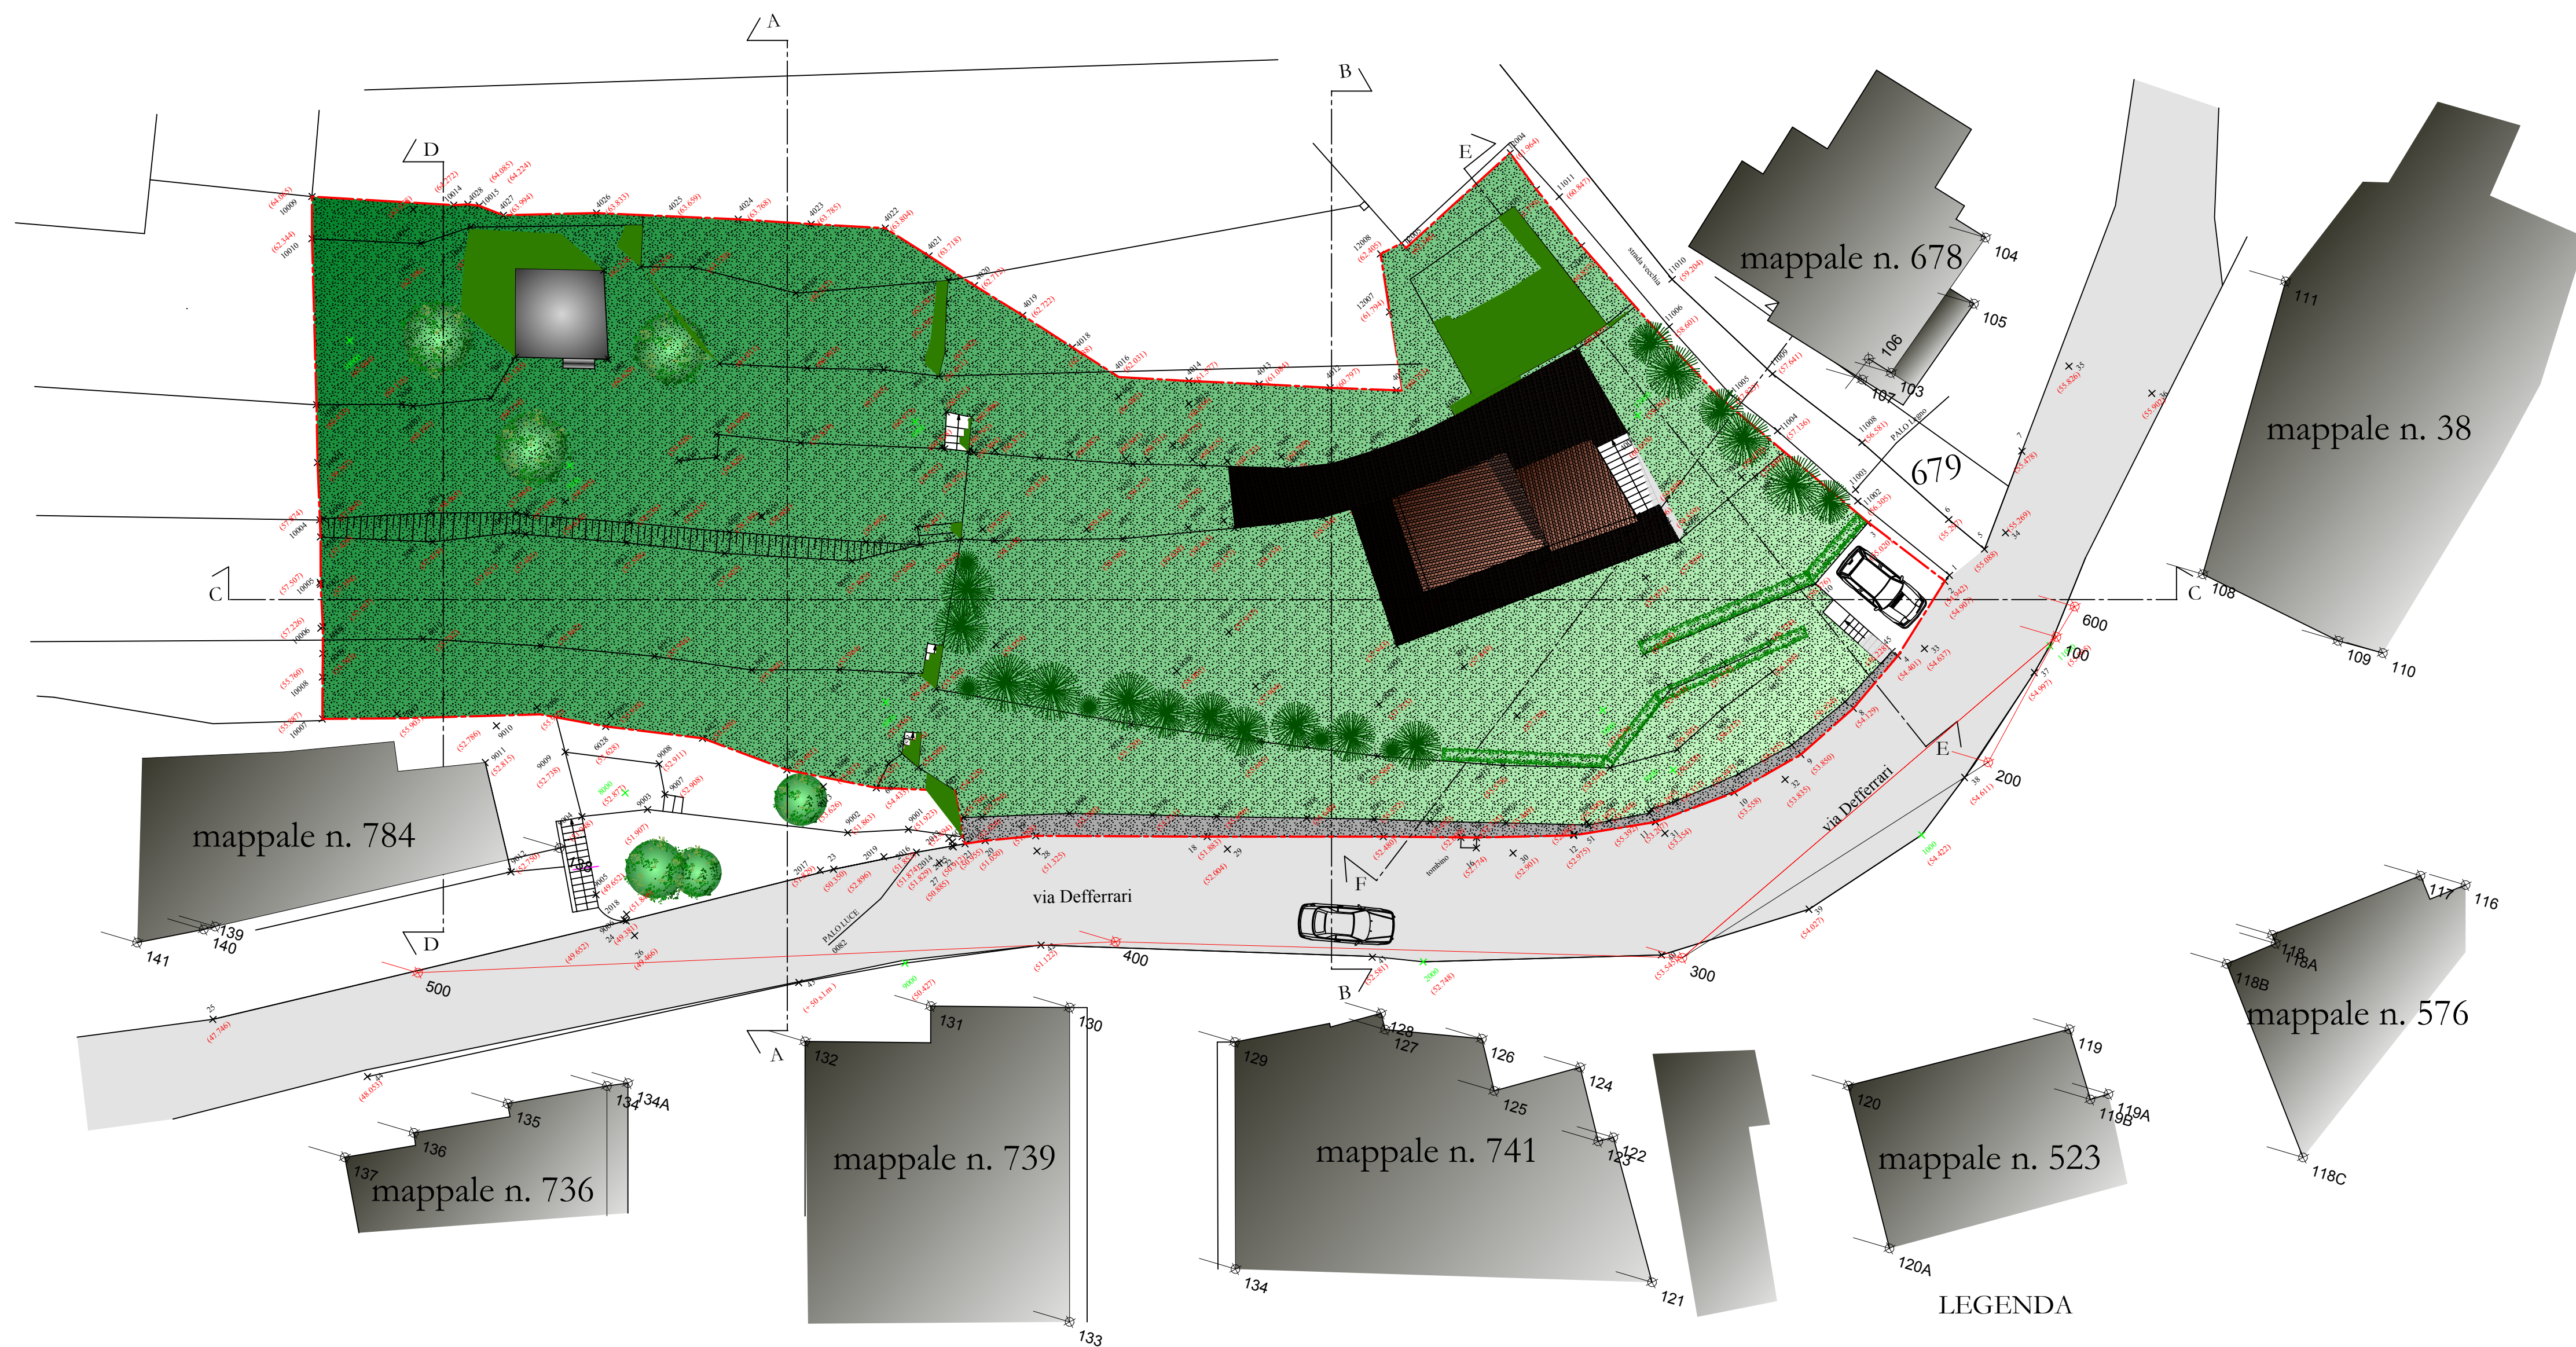


PLANIMETRIA GENERALE - STATO ATTUALE - scala 1:200

LEGENDA


- confine di proprietà
- condomini limitrofi

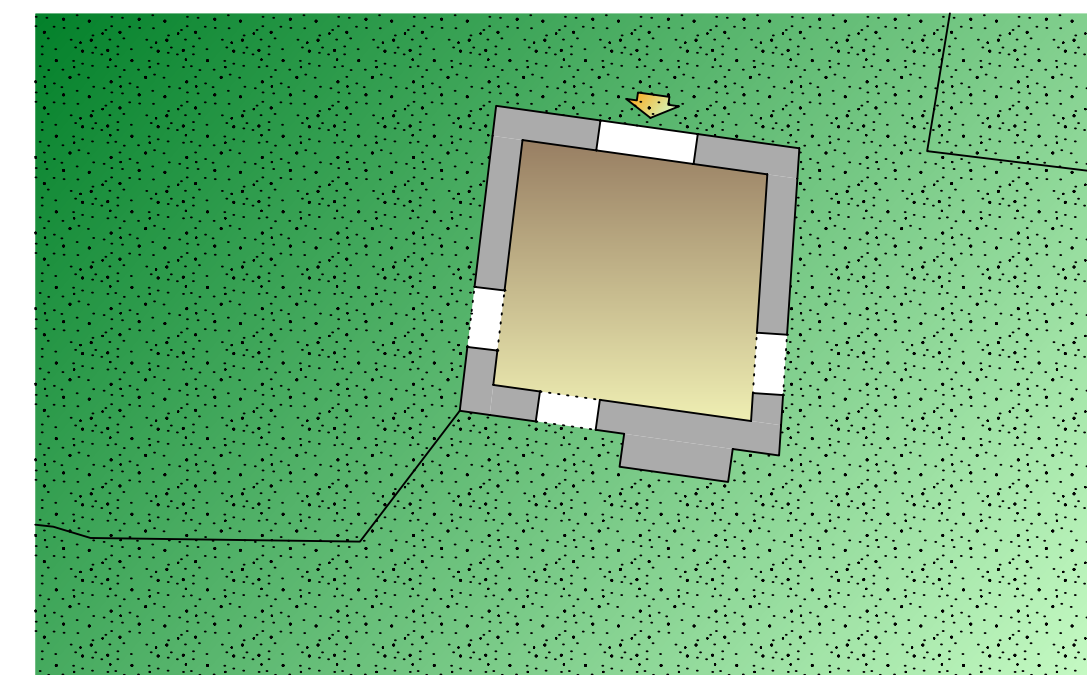


PIANTA PIANO TERRA UCCELLIERA  
scala 1:100

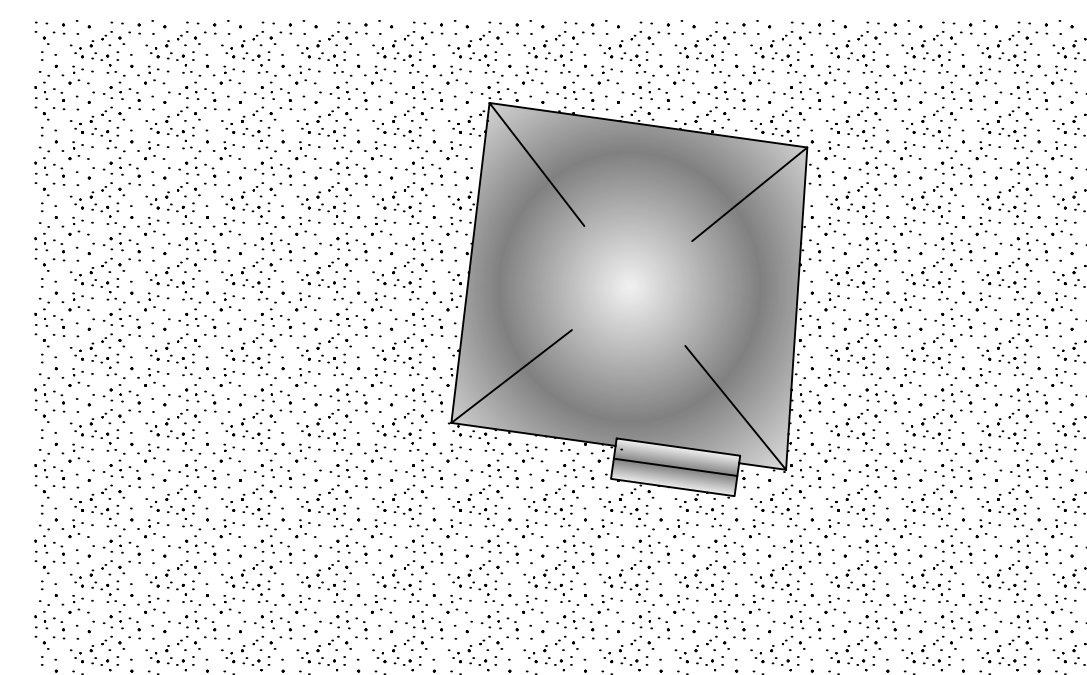


PIANTA PIANO COPERTURE UCCELLIERA  
scala 1:100

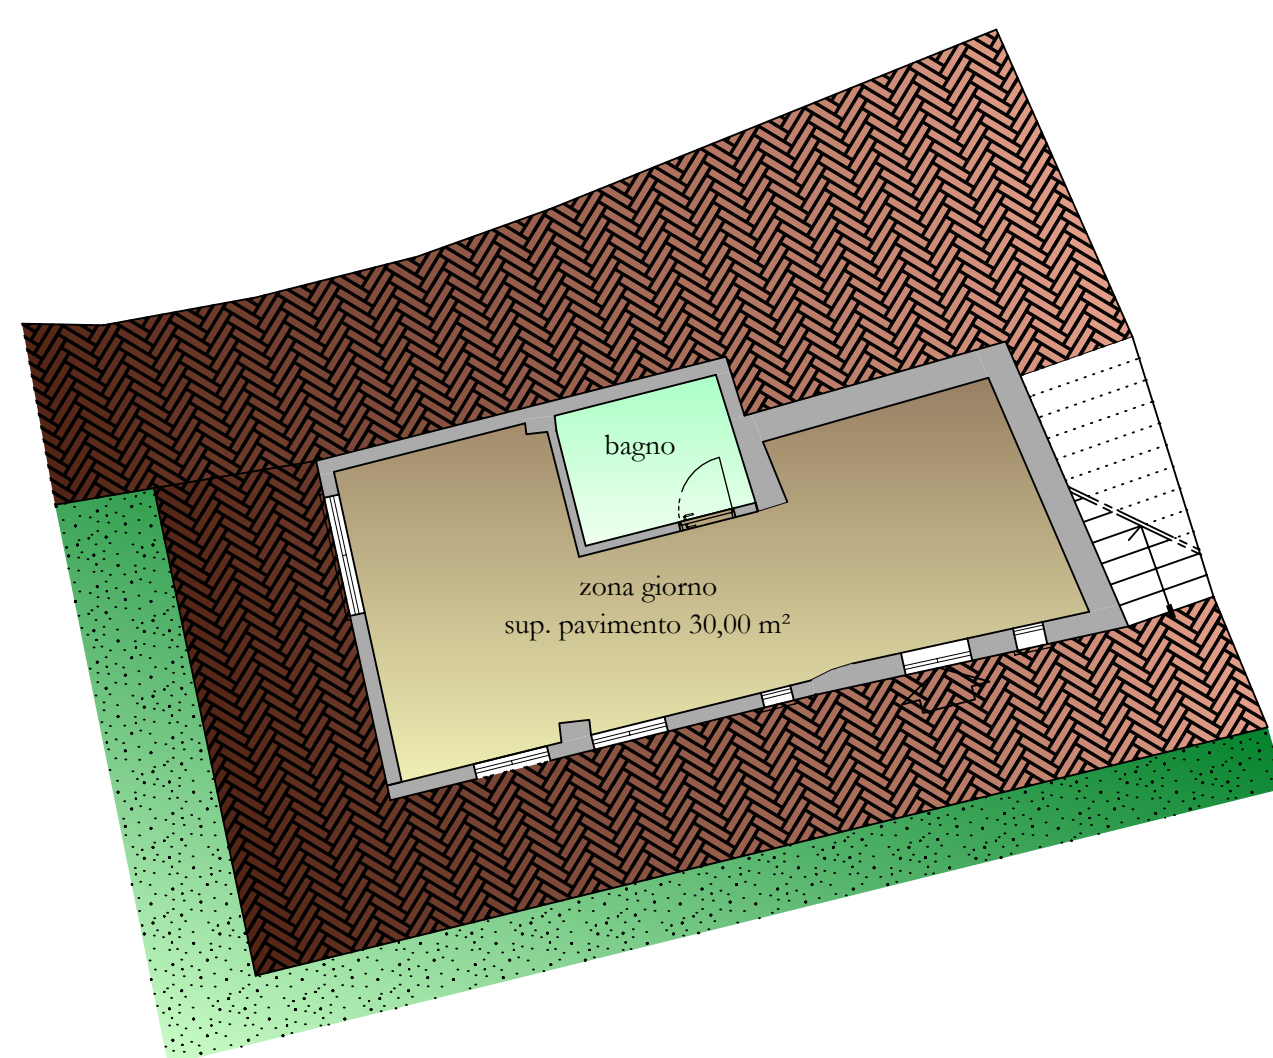

PIANTA PIANO TERRA VILLETTA - scala 1:100

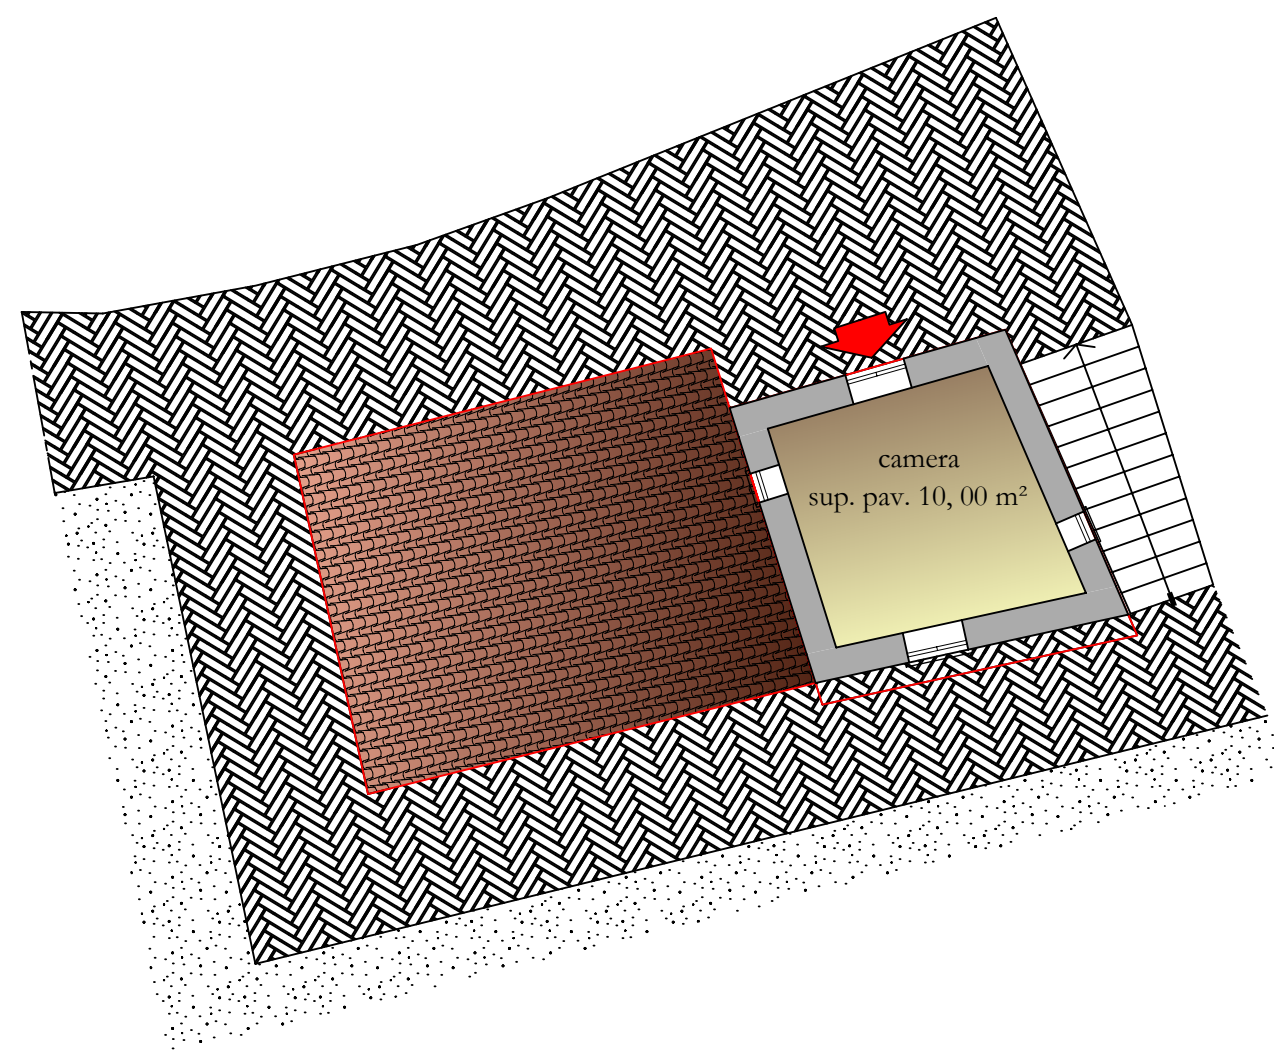


PIANTA PIANO PRIMO VILLETTA- scala 1:100

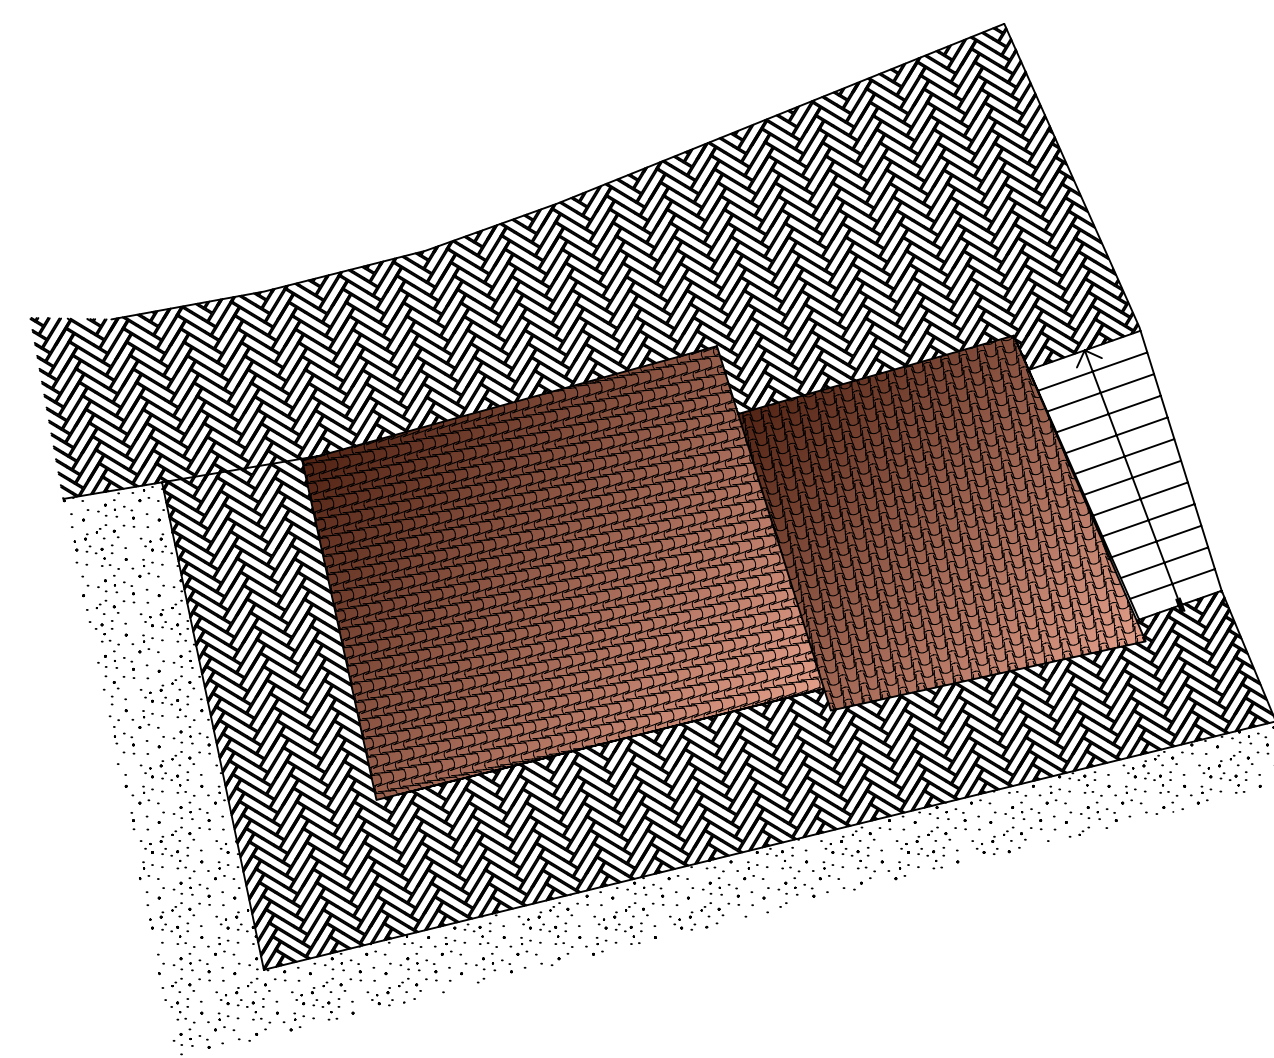

PIANTA PIANO COPERTURE VILLETTA - scala 1:100

STATO ATTUALE

"Nolita Country Hotel"

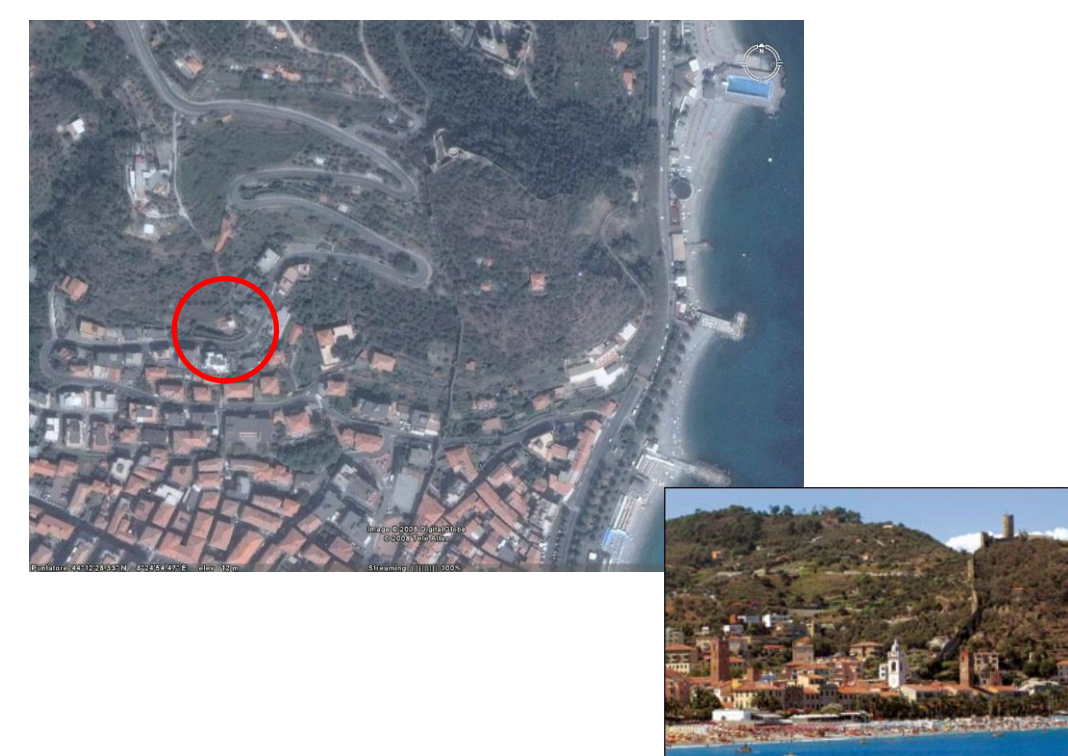

BRICCHETTO Studio Tecnico

COMUNE DI NOLI

OGGETTO: Realizzazione di nuovo Albergo "Nolita Country Hotel"  
sui terreni ed annessi fabbricati siti in Noli al NCT Foglio n° 14 Mapp. n° 33, 713, 714, 715, 717, e NCEU Foglio n° 14 Mapp. n°28 e 32

Planimetria generale - scala 1:200  
Pianta piano terra, primo e copertura villetta- scala 1:100  
Pianta piano terra e copertura uccelliera - scala 1:100

COMMITTENTE:  
GANDUGLIA Annarita  
GANDUGLIA Riccardo  
Corso Italia n° 2  
17026 - Noli (SV)

TECNICI:  
Ing. BRICCHETTO Arturo  
Via Valle, 6 - 17015 Celle Ligure (SV)  
Tel e Fax: 019/991.946

Arch. BRICCHETTO Chiara  
Via Valle, 8a - 17015 Celle Ligure (SV)  
Tel e Fax: 019/991.946

Arch. BOETTI Renato  
Via Sormano, 10/1 - 17100 Savona (SV)  
Cell: 347/2542391

DATA:

H/L = 594.0 / 841.0 (0.50m²)

Tav.  
3

Allplan 2006