


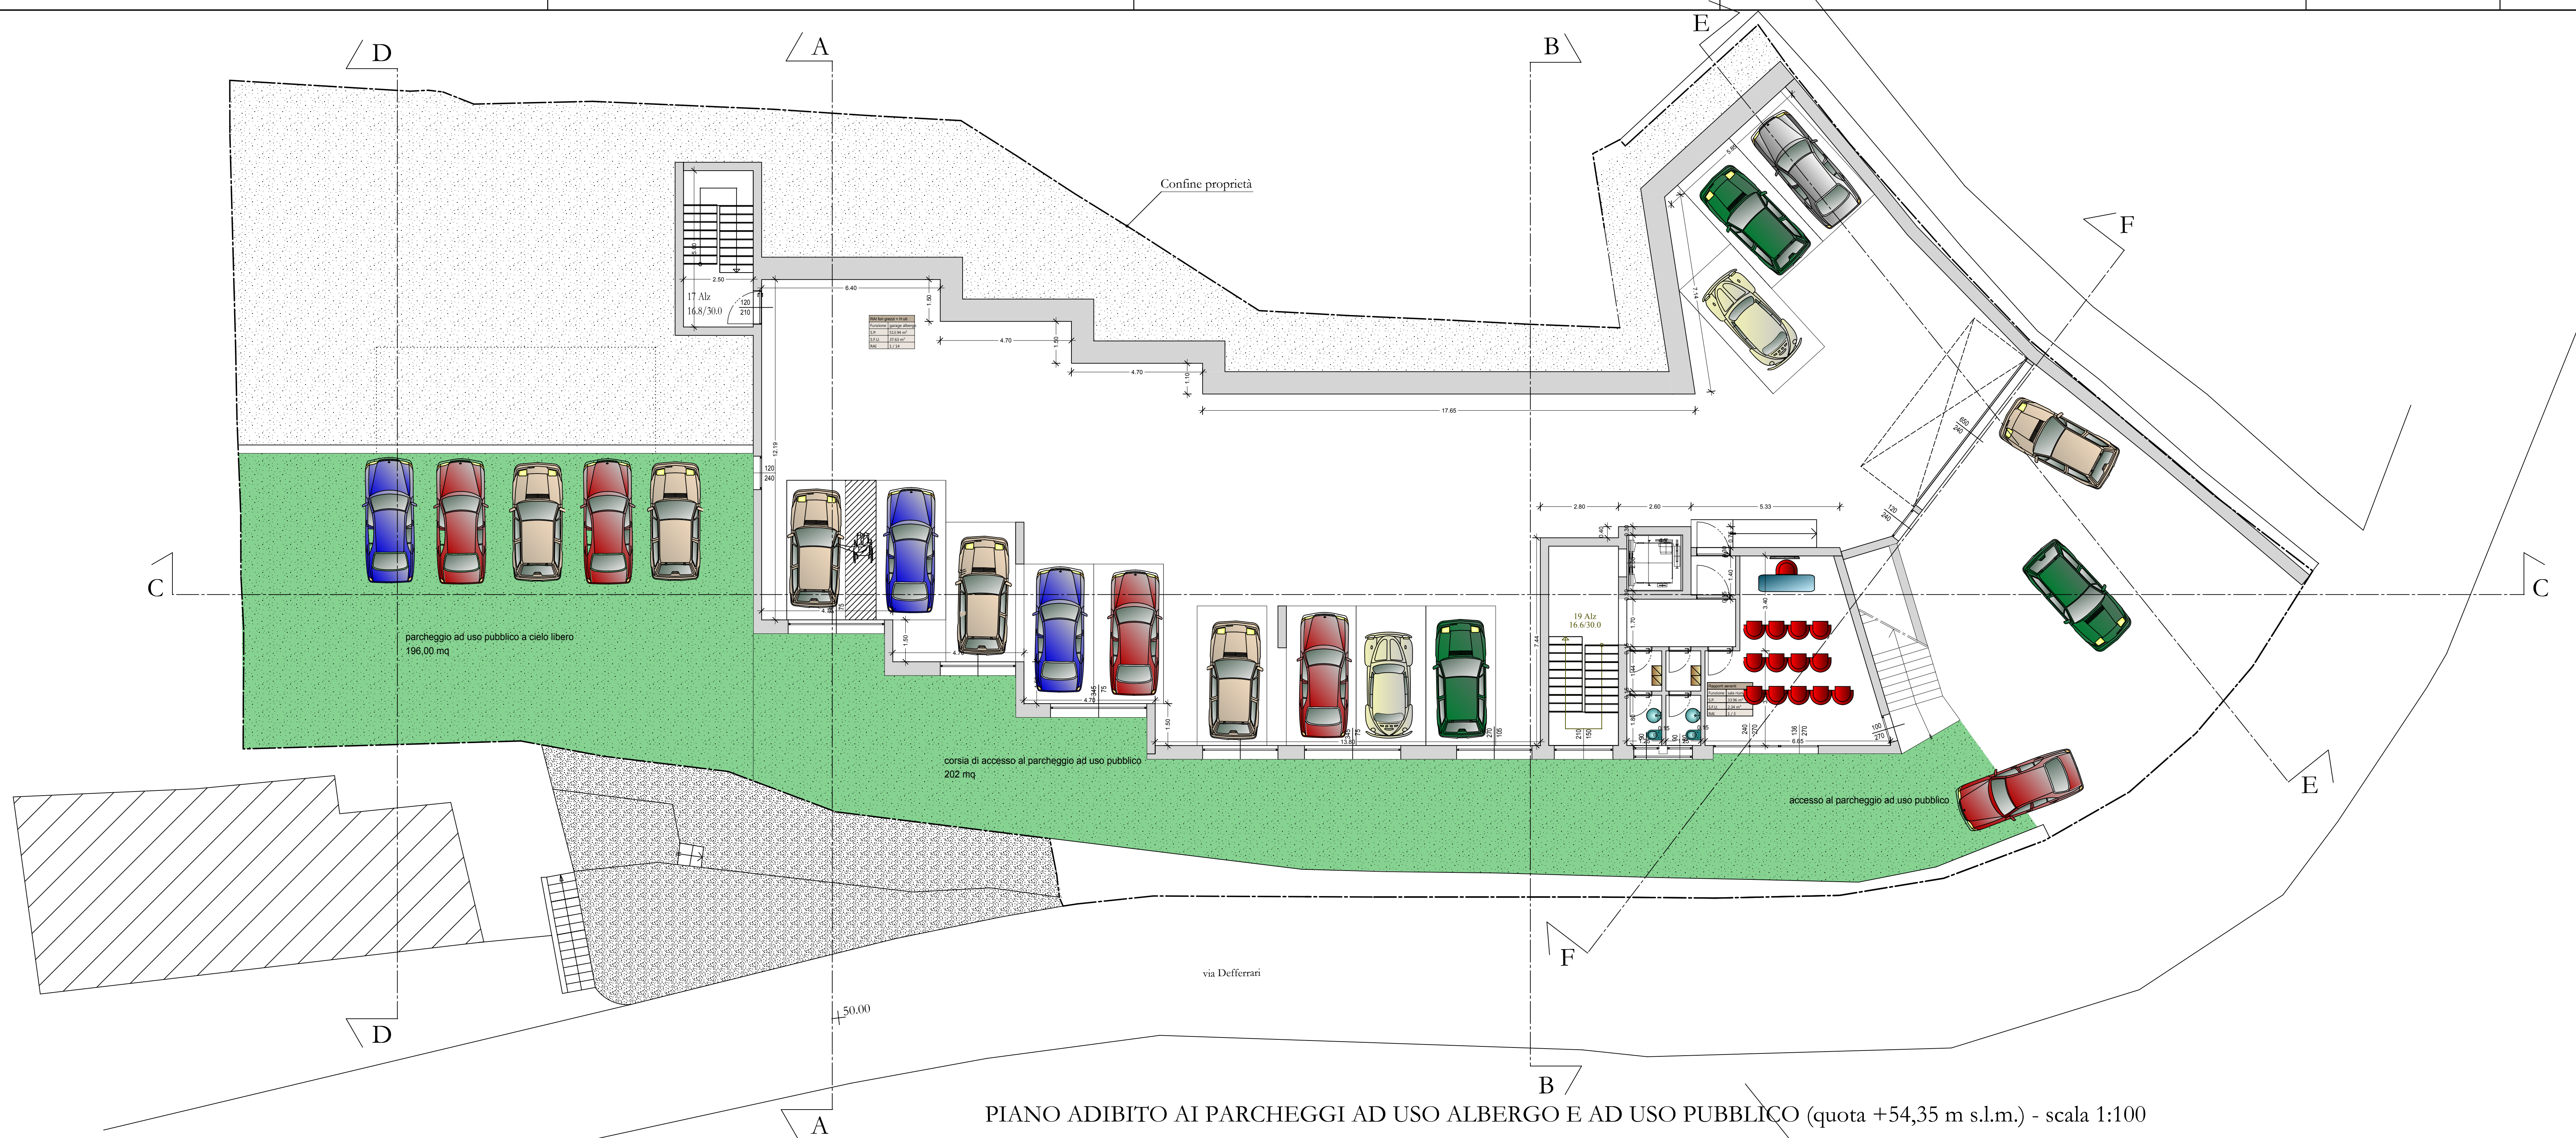

STATO di PROGETTO

"Nolita Country Hotel"

★★★★



BRICCHETTO

Studio

ARCHITETTI

COMUNE DI NOLI

OGGETTO: Realizzazione di nuovo Albergo "Nolita Country Hotel" sui terreni ed annessi fabbricati siti in Noli al NCT Foglio n° 14 Mapp. n° 33, 713, 714, 715, 717, e NCEU Foglio n° 14 Mapp. n° 28 e 32

Pianta piano interrato (autorimessa)

Pianta piano terra (camere)

Tav. 6a

scala 1:100

COMITANTI: GANDUGLIA Annarita GANDUGLIA Riccardo Corso Italia n° 2 17026 - Noli (SV)

TECNICI: Ing. BRICCHETTO Arturo Via Valle, 6 - 17015 Colle Lagure (SV) Tel e Fax: 019/991.946 Arch. BRICCHETTO Chiara Via Valle, 6 - 17015 Colle Lagure (SV) Tel e Fax: 019/991.946 Arch. BOIETTI Renato Via Sarmato, 10/1 - 17100 Savona (SV) Cell: 347/2542391

DATA:

H/L = 841 / 1189 (100m²)Aliphan 2015