



Regole di posizionamento

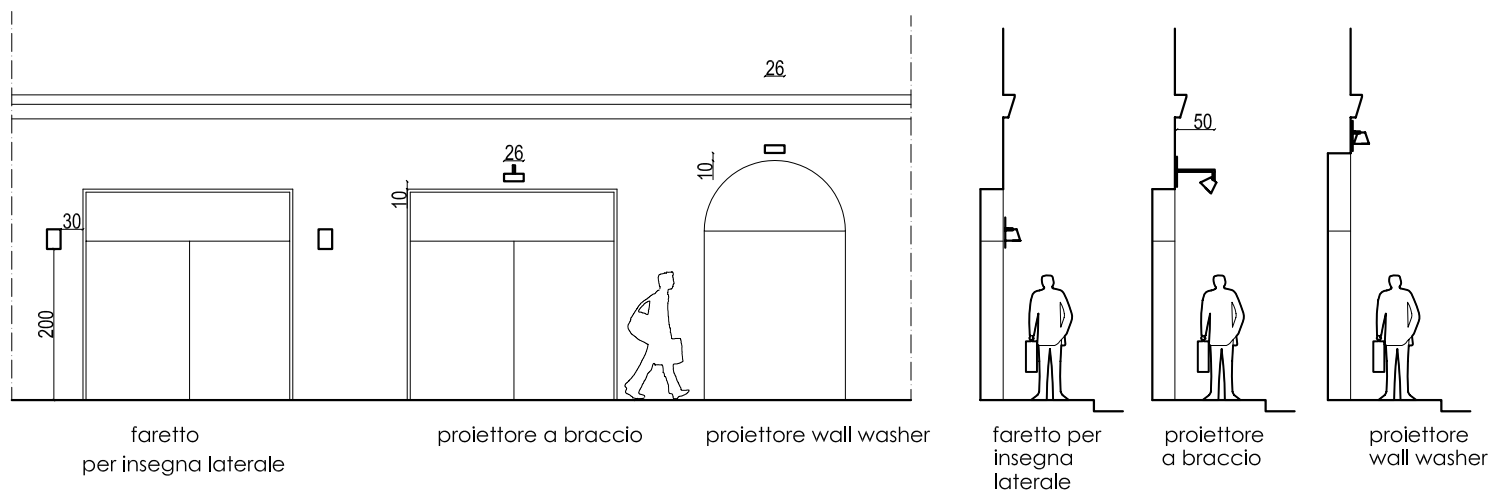

Materiali e tinte conformi

Proiettore a braccio è indicato per l'illuminazione di insegne orizzontali sovrapposta; le luci tipo wall washer sono indicate per l'illuminazione della soglia di ingresso all'attività

- struttura in ferro verniciato con pittura ferromicacea (su base grigia RAL 7016 grigio antracite - su base bruna RAL 8019 marrone grigio - su base nera RAL 9011 nero grafite)

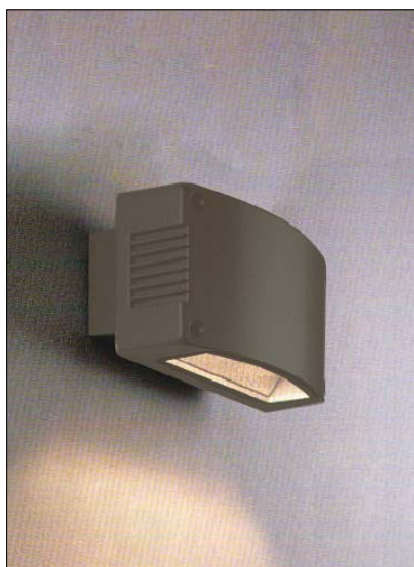

- elementi ad esempio

SCALA 1:100



COMUNE DI NOLI

REGOLAMENTO
DELLE ESTERNALITA' COMMERCIALI
DEL COMUNE DI NOLI

REGOLE DI POSIZIONAMENTO
SU PROSPETTO DELL'EDIFICIO E DESCRIZIONE
ELEMENTI

11
ILLUMINAZIONE
COMMERCIALE

nbs
architetti
associati