


Regole di posizionamento

Tipologia e posizionamento non conformi

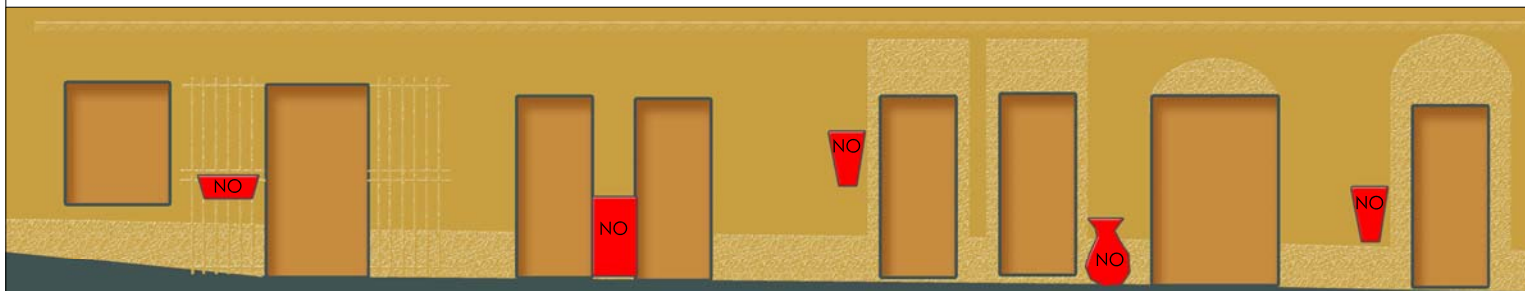

Interferisce con il cancello


Eccessiva compressione rispetto alle bucatore

Casualità nell'altezza

Forme indefinite

Casualità nell'altezza


Tipologia e posizionamento conformi

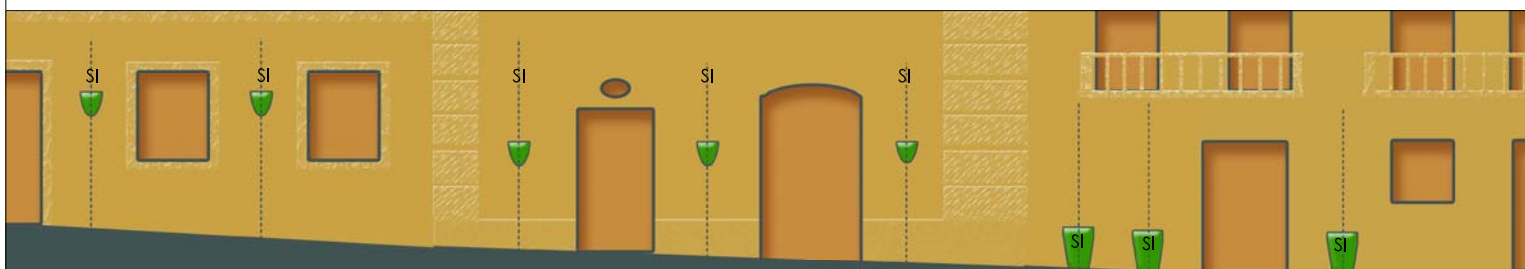

Controllo del posizionamento in altezza

Controllo della distanza e del ritmo

Controllo della forma e dell'ingombro

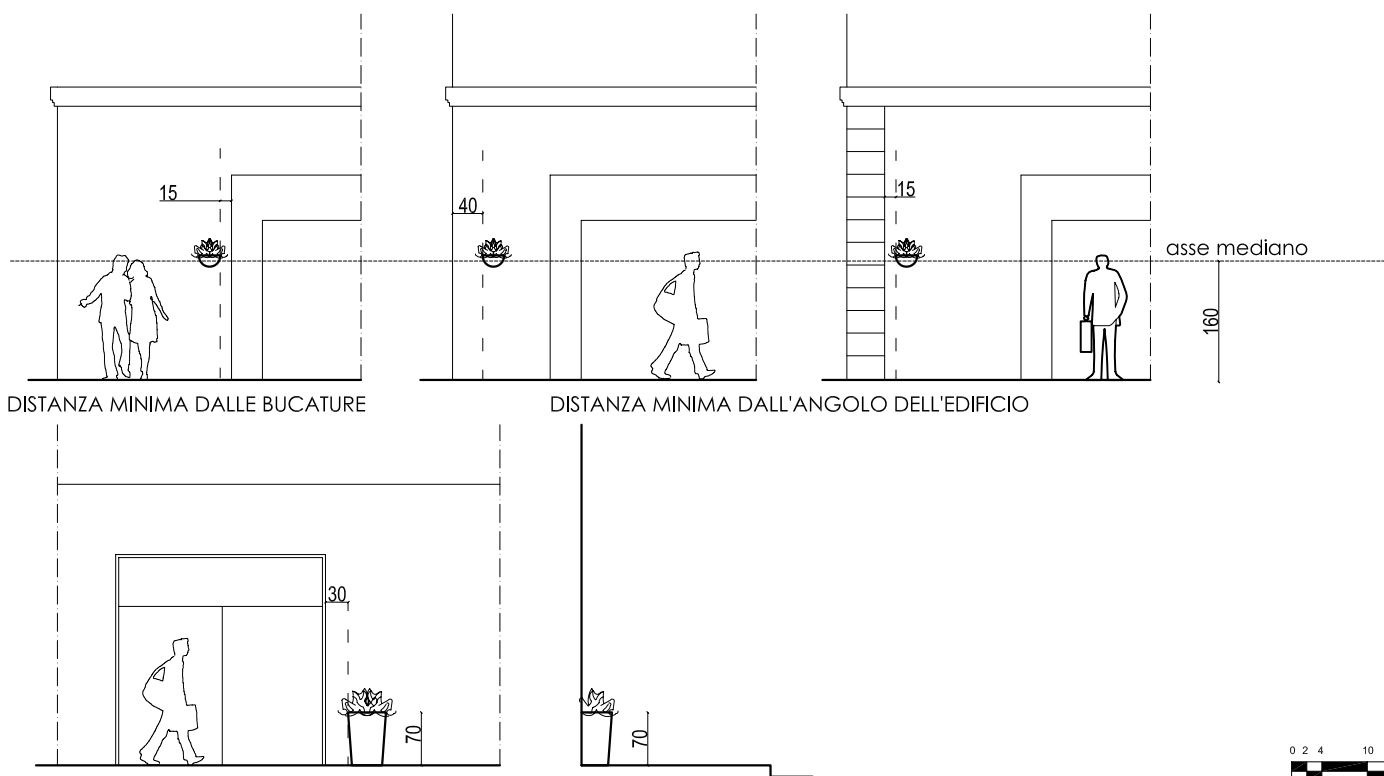

SCALA 1:100

Materiali e tinte conformi

Materiali e tinte conformi : cotto naturale non verniciato (tipo cotto dell' Impruneta)

- elementi ad esempio



Tasca a nido: 28x15 cm. H. 22 cm. - 2 kg
 Funzione: Consente di inserire il "verde" dove non è possibile né la piantumazione di alberi, né la dislocazione di piante in vaso a causa della ridotta sezione stradale.
 Dislocazione: Sospeso
 Essenza scelta: Primavera: Violaciocca; Estate: Geranio; Inverno: Ciclamino; Perenne: Edera



Vaso a parete: 50x40 cm. H. 55 cm. - 25 kg
 Funzione: Consente di inserire il "verde" dove non è possibile la piantumazione di alberi a causa della ridotta sezione stradale.
 Dislocazione: Adiacente alla facciata
 Essenza scelta: Alloro; Oleandro; Ibisco