
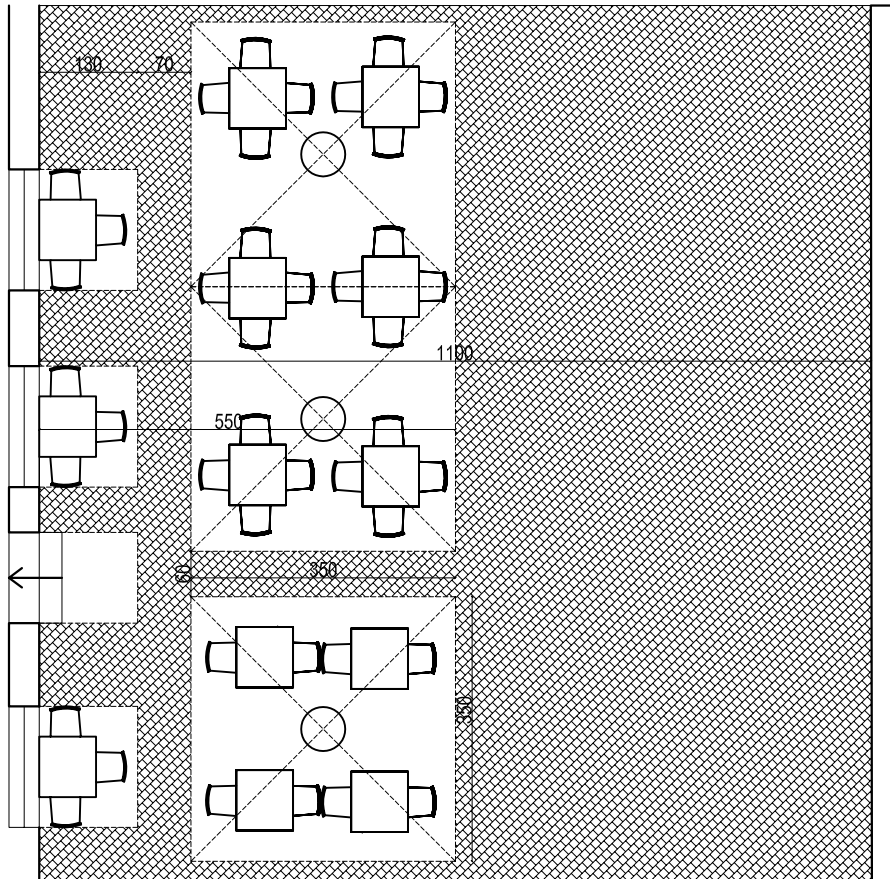


Regole di posizionamento

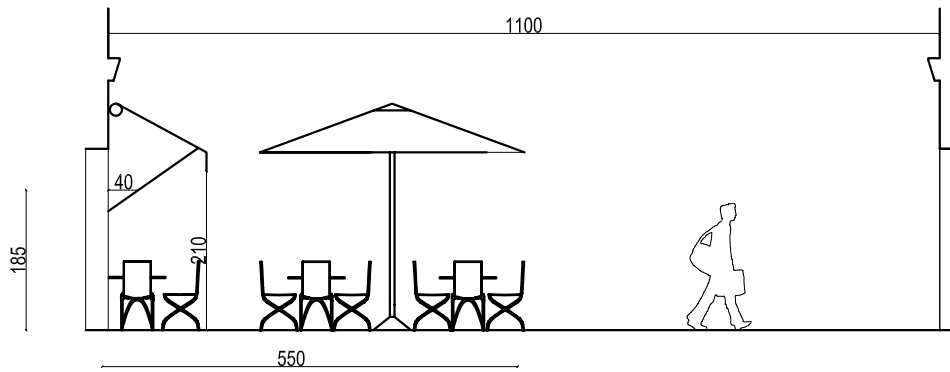

SEZIONE STRADALE < 11.00m

Consentiti:

- dehors costituiti da tavoli e sedie come descritti in scheda n°4, con ingombro max m 5.50
- tende parasole come descritte in scheda n°5, con ingombro max m 1.30
- ombrelloni parasole come descritti in scheda n°4, con ingombro max m 3.50
- espositori merce ortofruitticola, piante e fiori, con ingombro max m 1.00

SCALA 1:100 



COMUNE DI NOLI

REGOLAMENTO
DELLE ESTERNALITA' COMMERCIALI
DEL COMUNE DI NOLI

REGOLE DI POSIZIONAMENTO
ELEMENTI RISPETTO ALLA SEZIONE STRADALE

3
DEHORS E ATTREZZATURE PER
RIVENDITE GENERI ORTOFRUTTICOLI,
PIANTE E FIORI

nbs
architetti
associati