


# Regole di posizionamento

Tipologia e posizionamento non conformi

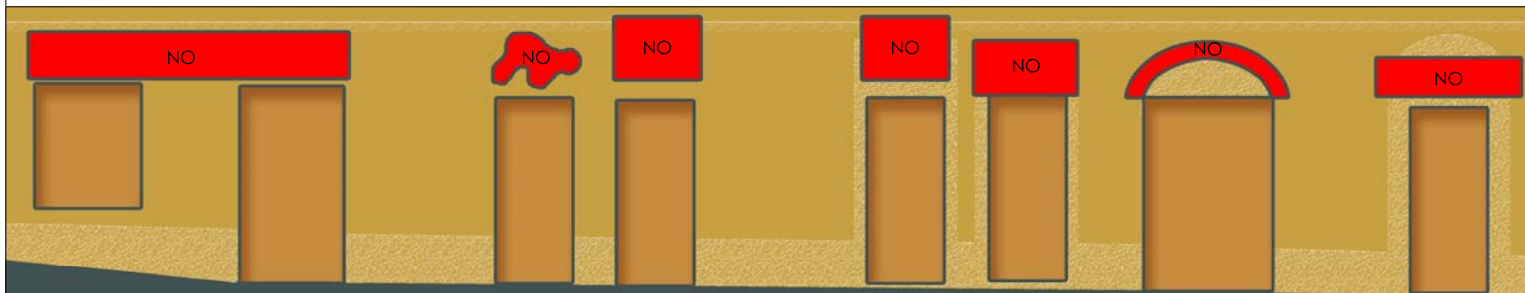

Sovrasta due bucatore


Forma indefinita

Interferenze con le decorazioni

Esterna alla cornice

Disuniformità

Tipologia e posizionamento conformi

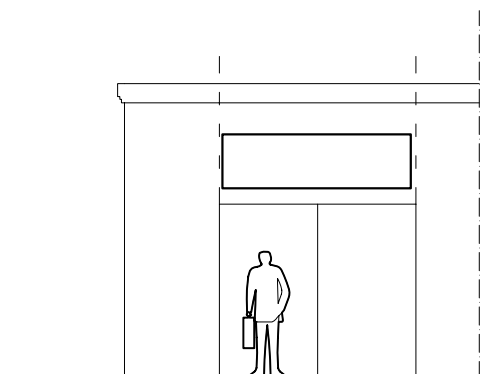


BUCATURA CON ARCHITRAVE RETTILINEO :

TRA BUCATURA E MARCAPIANO


altezza massima : cm 60

distanza minima dal marcapiano : cm 5

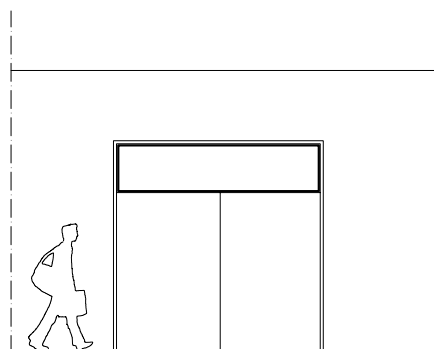

BUCATURA CON ARCHITRAVE RETTILINEO :

ALL'INTERNO DELLA BUCATURA

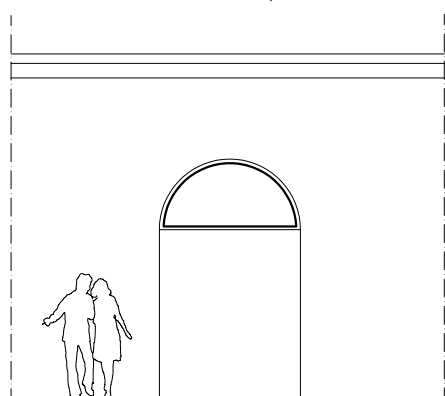

BUCATURA CON ARCO :

ALL'INTERNO DELLA BUCATURA

forma semicircolare



altezza massima : cm 60

distanza minima dal marcapiano : cm 5

scritta affrescata

SCALA 1:100

## Materiali e tinte conformi

- lamierino di ferro verniciato (su base RAL 6004 verde blu - 6005 verde muschio - 6009 verde abete) o tinte a base calce affrescate su muro



COMUNE DI NOLI

**REGOLAMENTO**  
DELLE ESTERNALITA' COMMERCIALI  
DEL COMUNE DI NOLI

REGOLE DI POSIZIONAMENTO  
SU PROSPETTO DELL'EDIFICIO E DESCRIZIONE  
ELEMENTI

7  
INSEGNE ORIZZONTALI

**nbs**  
architetti  
associati