


Regole di posizionamento

Tipologia e posizionamento non conformi

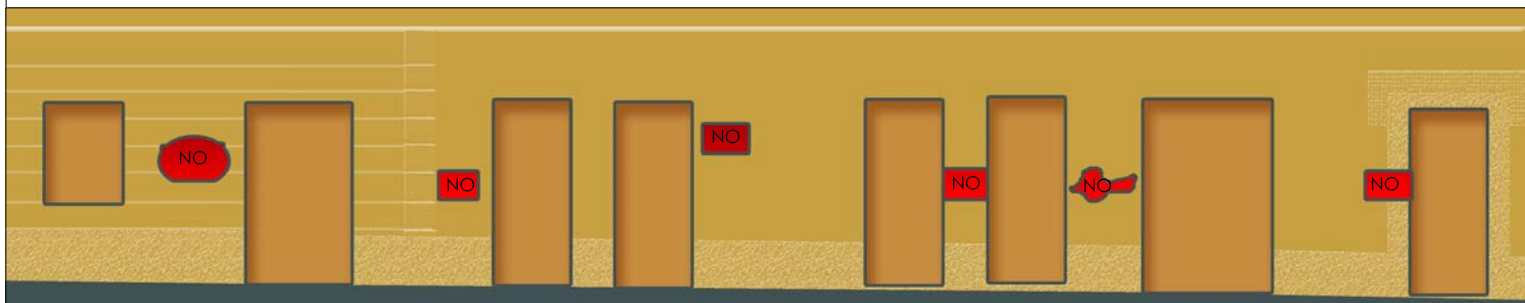



Forma indefinita

Altezze disuniformi

Accosto alle bucatore

Interferisce con la cornice

Tipologia e posizionamento conformi

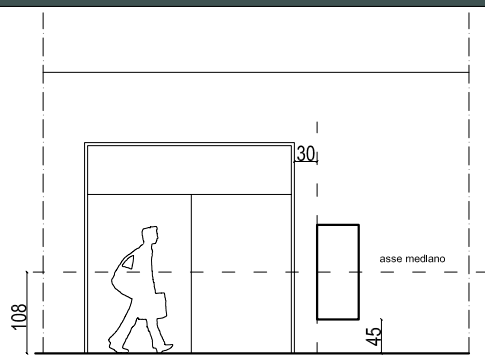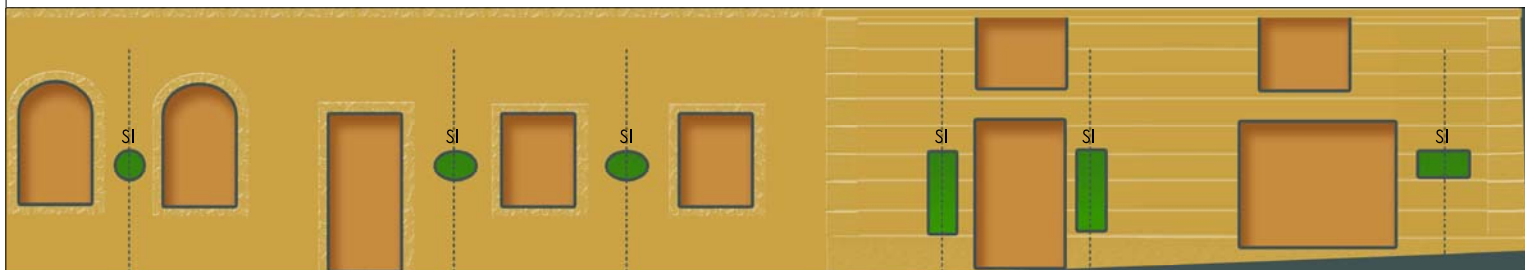


DIMENSIONI E POSIZIONAMENTO

dimensioni : targa rettangolare mm 550x1250

altezza da terra (asse mediano) cm 150


altezza da terra (lato inferiore) cm 45

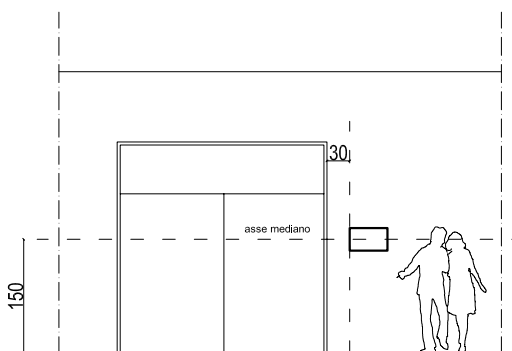


DIMENSIONI E POSIZIONAMENTO

dimensioni : targa rettangolare mm 500 x 300


altezza da terra (asse mediano) cm 150

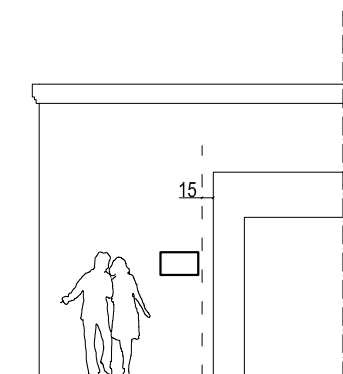

DISTANZA MINIMA DALLE BUCATURE

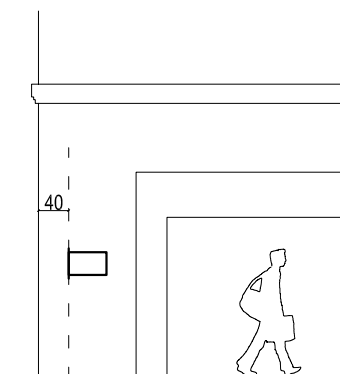

DISTANZA MINIMA DALL'ANGOLO DELL'EDIFICIO
(caso di facciata senza bugnati o decorazioni angolari)

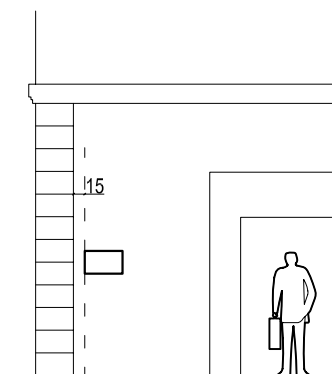

DISTANZA MINIMA DALL'ANGOLO DELL'EDIFICIO
(caso di facciata con bugnati o decorazioni angolari)

0 2 4 10 20cm

SCALA 1:100

Materiali e tinte conformi

- lamierino di ferro - pietra intarsiata - pietra incisa e stuccata



COMUNE DI NOLI

REGOLAMENTO
DELLE ESTERNALITA' COMMERCIALI
DEL COMUNE DI NOLI

REGOLE DI POSIZIONAMENTO
SU PROSPETTO DELL'EDIFICIO E DESCRIZIONE
ELEMENTI

8
INSEGNE VERTICALI

nbs
architetti
associati