


# Regole di posizionamento

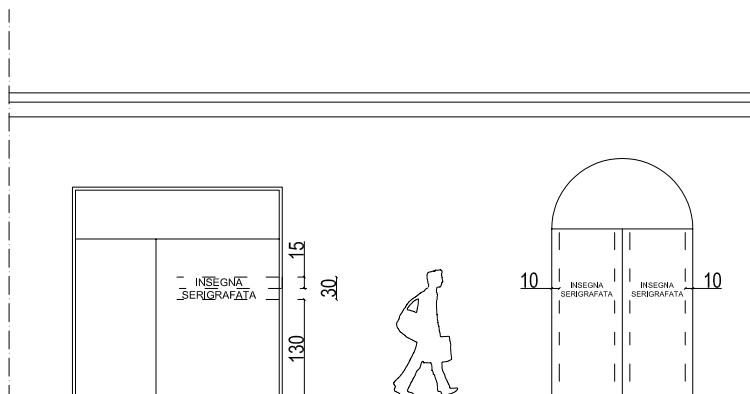

altezza minima da terra ( lato inferiore ) : cm. 130

limite superiore : interna alla bucatura

posizione rispetto alla bucatura : sempre centralmente

SCALA 1:100 

## Materiali e tinte conformi

Materiali e tinte conformi : cristallo trasparente con scritta serigrafata acidata - struttura in ferro verniciato con pittura ferromicacea (su base grigia RAL 7016 grigio antracite - su base bruna RAL 8019 marrone grigio - su base nera RAL 9011 nero grafite) - per protezione dai raggi solari, tenda interna in tessuto ( no materiali plastici ) tinta ecrù riferimento su base RAL 1013 bianco perla o RAI 1015 avorio chiaro



COMUNE DI NOLI

**REGOLAMENTO**  
DELLE ESTERNALITA' COMMERCIALI  
DEL COMUNE DI NOLI

REGOLE DI POSIZIONAMENTO  
SU PROSPETTO DELL'EDIFICIO E DESCRIZIONE  
ELEMENTI

9  
INSEGNE SU VETRINE

**nbs**  
architetti  
associati