



STATO ATTUALE

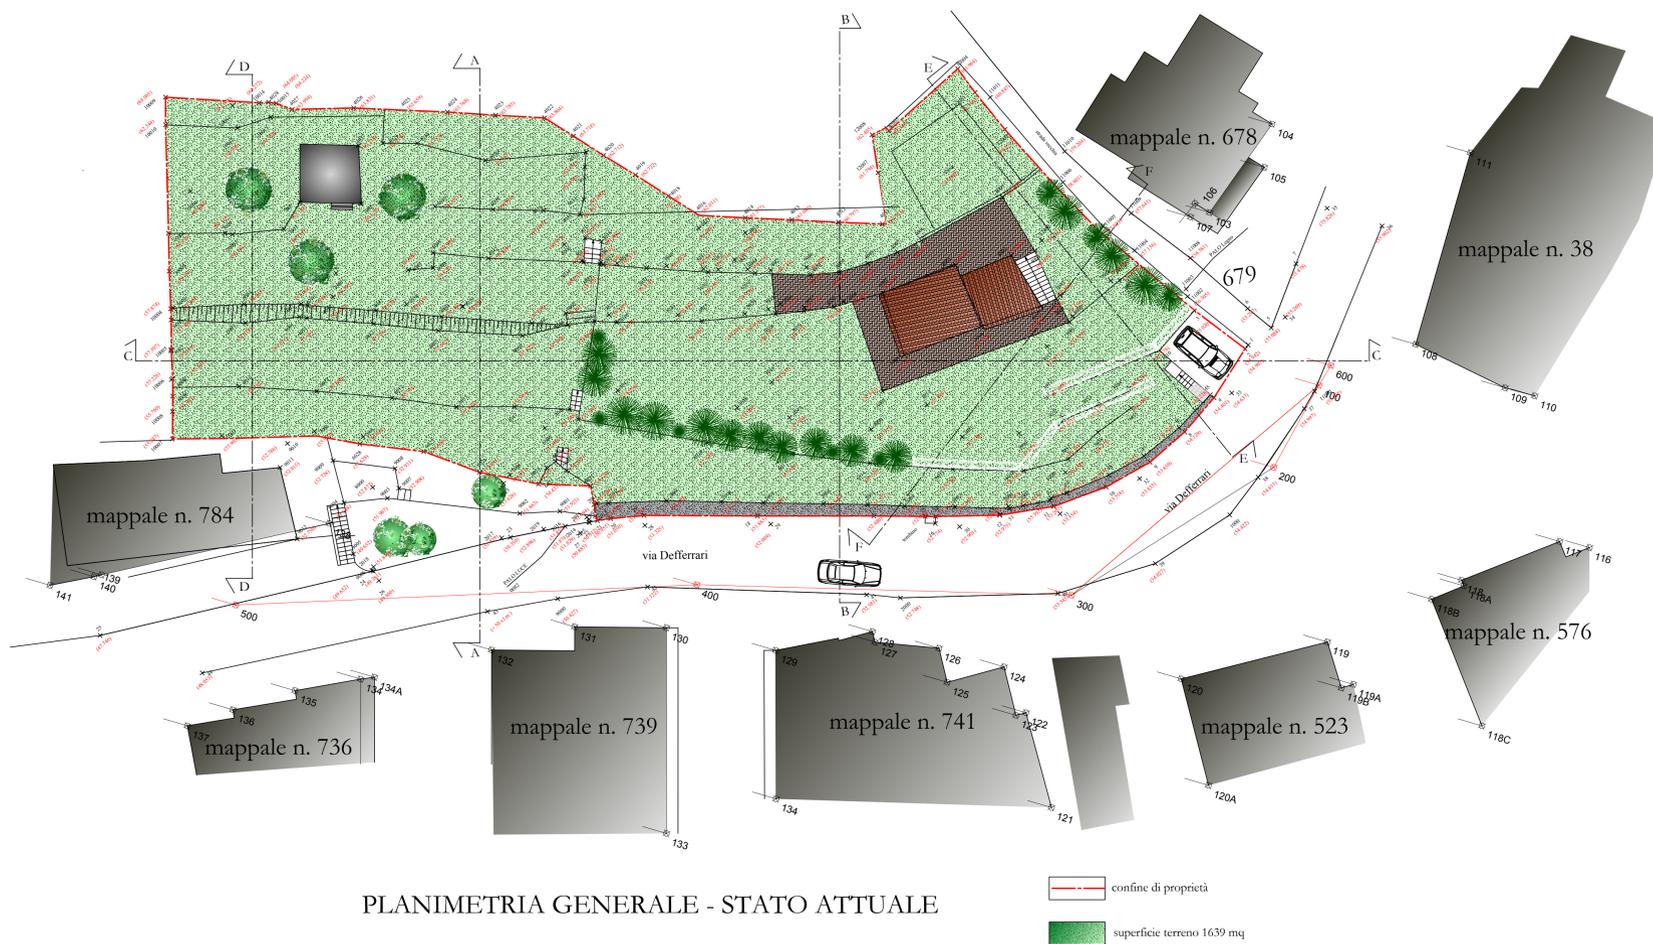

STATO DI PROGETTO

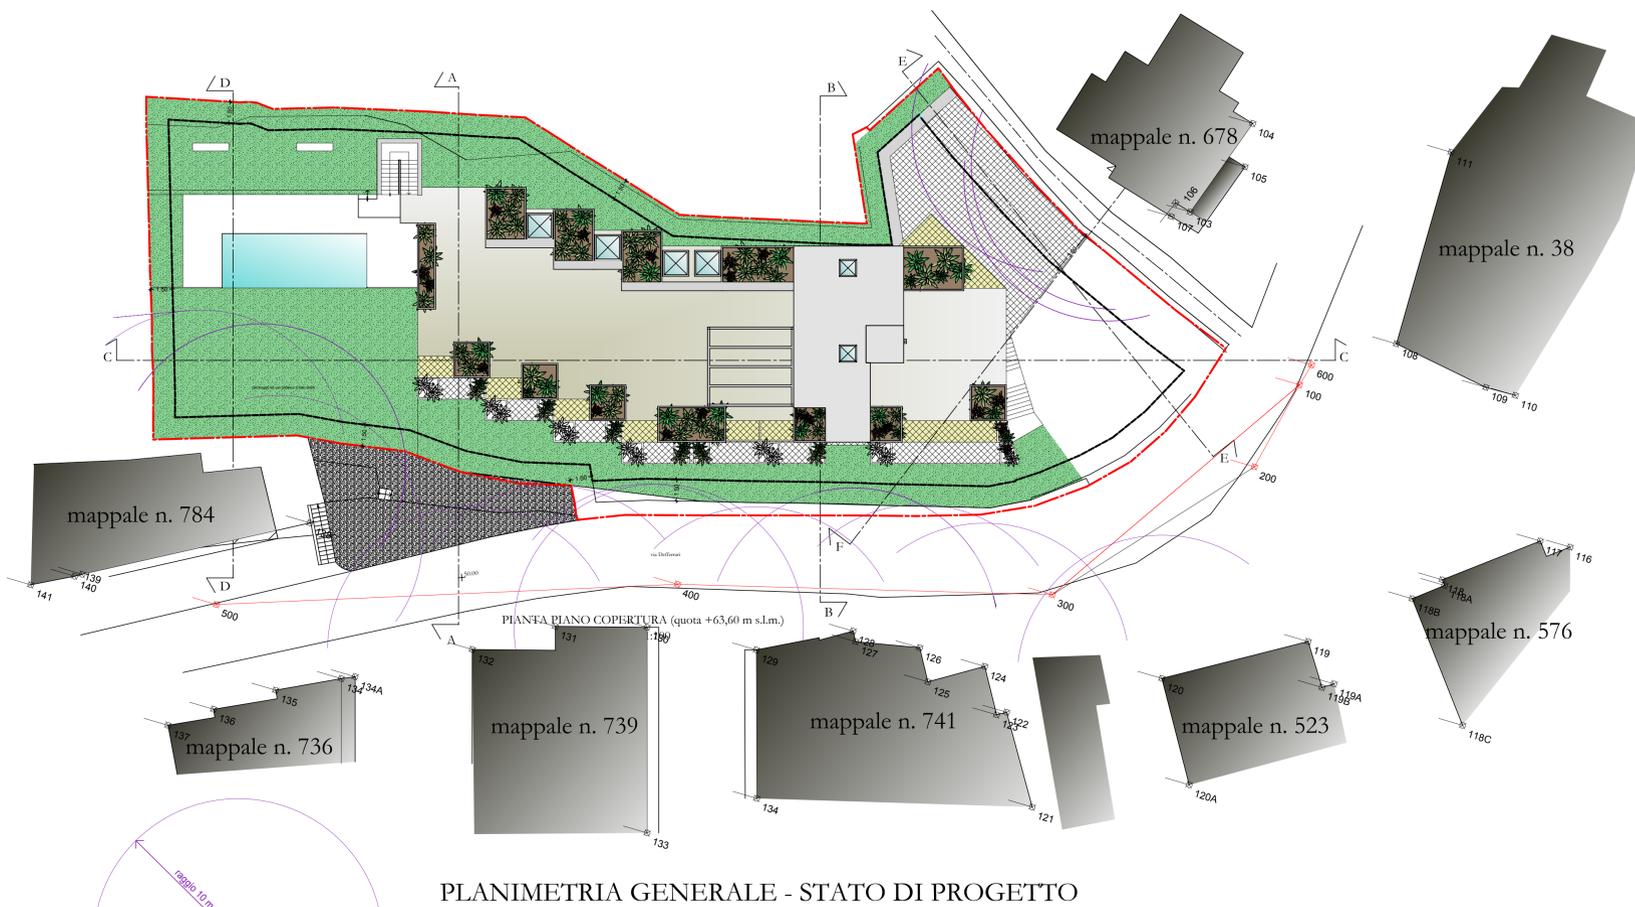

STATO ATTUALE E DI PROGETTO	<p><i>"Nolita Country Hotel"</i></p> <p>★ ★ ★ ★</p>	
	<p>BRICCHETTO <i>Studio Tecnico</i></p> <p>COMUNE DI NOLI</p>	
<p>OGGETTO: Realizzazione di nuovo Albergo "Nolita country hotel" sui terreni ed annessi fabbricati siti in Noli al NCT Foglio n° 14 Mapp. n° 33, 713, 714, 715, 717, e NCEU Foglio n° 14 Mapp. n° 28 e 32</p>		<p>Tav. 15</p>
<p>Planimetria generale stato attuale e di progetto con distanze confini ed edifici - scala 1:200</p>		
<p>COMMITTENTE: GANDI'GLIA Annarita GANDI'GLIA Riccardo Corso Italia n° 2 17026 - Noli (SV)</p>		<p>TECNICI: Ing. BRICCHETTO Arturo Via Valle, 8 - 17015 Celle Ligure (SV) Tel e Fax: 019/991.946</p>
<p>Arch. BRICCHETTO Chiara Via Valle, 8a - 17015 Celle Ligure (SV) Tel e Fax: 019/991.946</p>		<p>Arch. BOETTI Renato Via Sormano, 10/11 - 17100 Savona (SV) Cell: 347/2542391</p>
<p>DATA:</p>		